


Begane grond

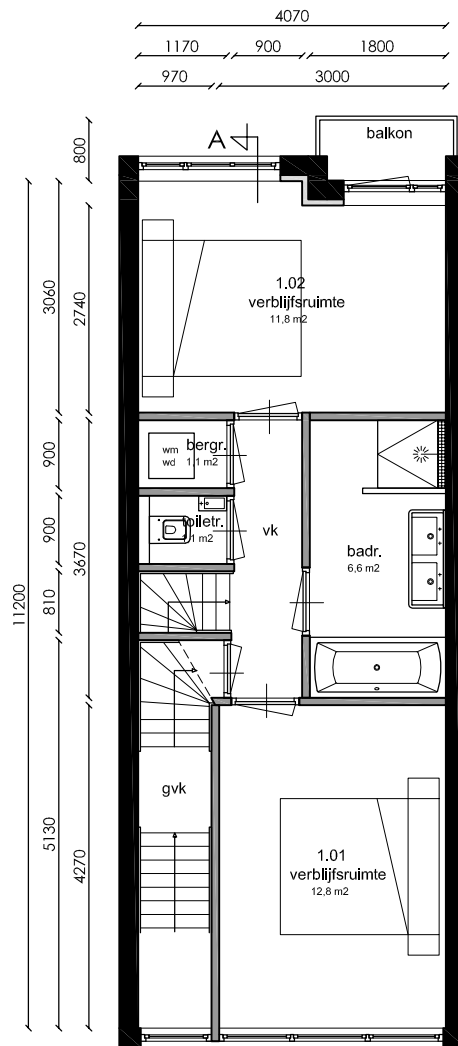

Tussen verdieping

Alle maten in het werk controleren  
Aan deze tekening kunnen geen rechten worden ontleend

GOUDSBLOEMSTR. 59

Schaal 1:100  
Formaat: A4

d.d 07-07-14  
gew.

1.

**LinQ**

Vastgoed  
Adviseurs  
Postbus 69302  
Postcode 1060 CJ Amsterdam  
tel: 020 4082815  
info@linqvastgoed.nl

Bouwadvies  
SplitsIngen