




voorgevel Sint Jacobsstraat


voorgevel Oude Braak

Renvooi


	bestaand metselwerk		radiator		vbr	verticaalruimte
	nieuw metselwerk		rookmelder		vr	verkeersruimte
	lichte bouwsteen (bestaand)		videofoon/halfoon		be	bergruimte
	lichte bouwsteen (nieuw)		w.b.d.b.o. 30		mk	meterkast
	halfmetaal stud wand		w.b.d.b.o. 60		dl	vloerplaat
	isolatie		mechanische ventilatie		wm	wasmachine
	houten vloer		natuurlijke ventilatie		dr	droger
	beton		ventilatie		cv	centrale verwarming
	kozijn met glas		standleiding		rga	rookgasafvoer
	deurkozijn binnendeur		hottewatersafvoer		lvt	luchtvoevoer l.v.v. CV
	deurkozijn w.b.d.b.o. 30 deurkozijn zelfsluitend		sifon			

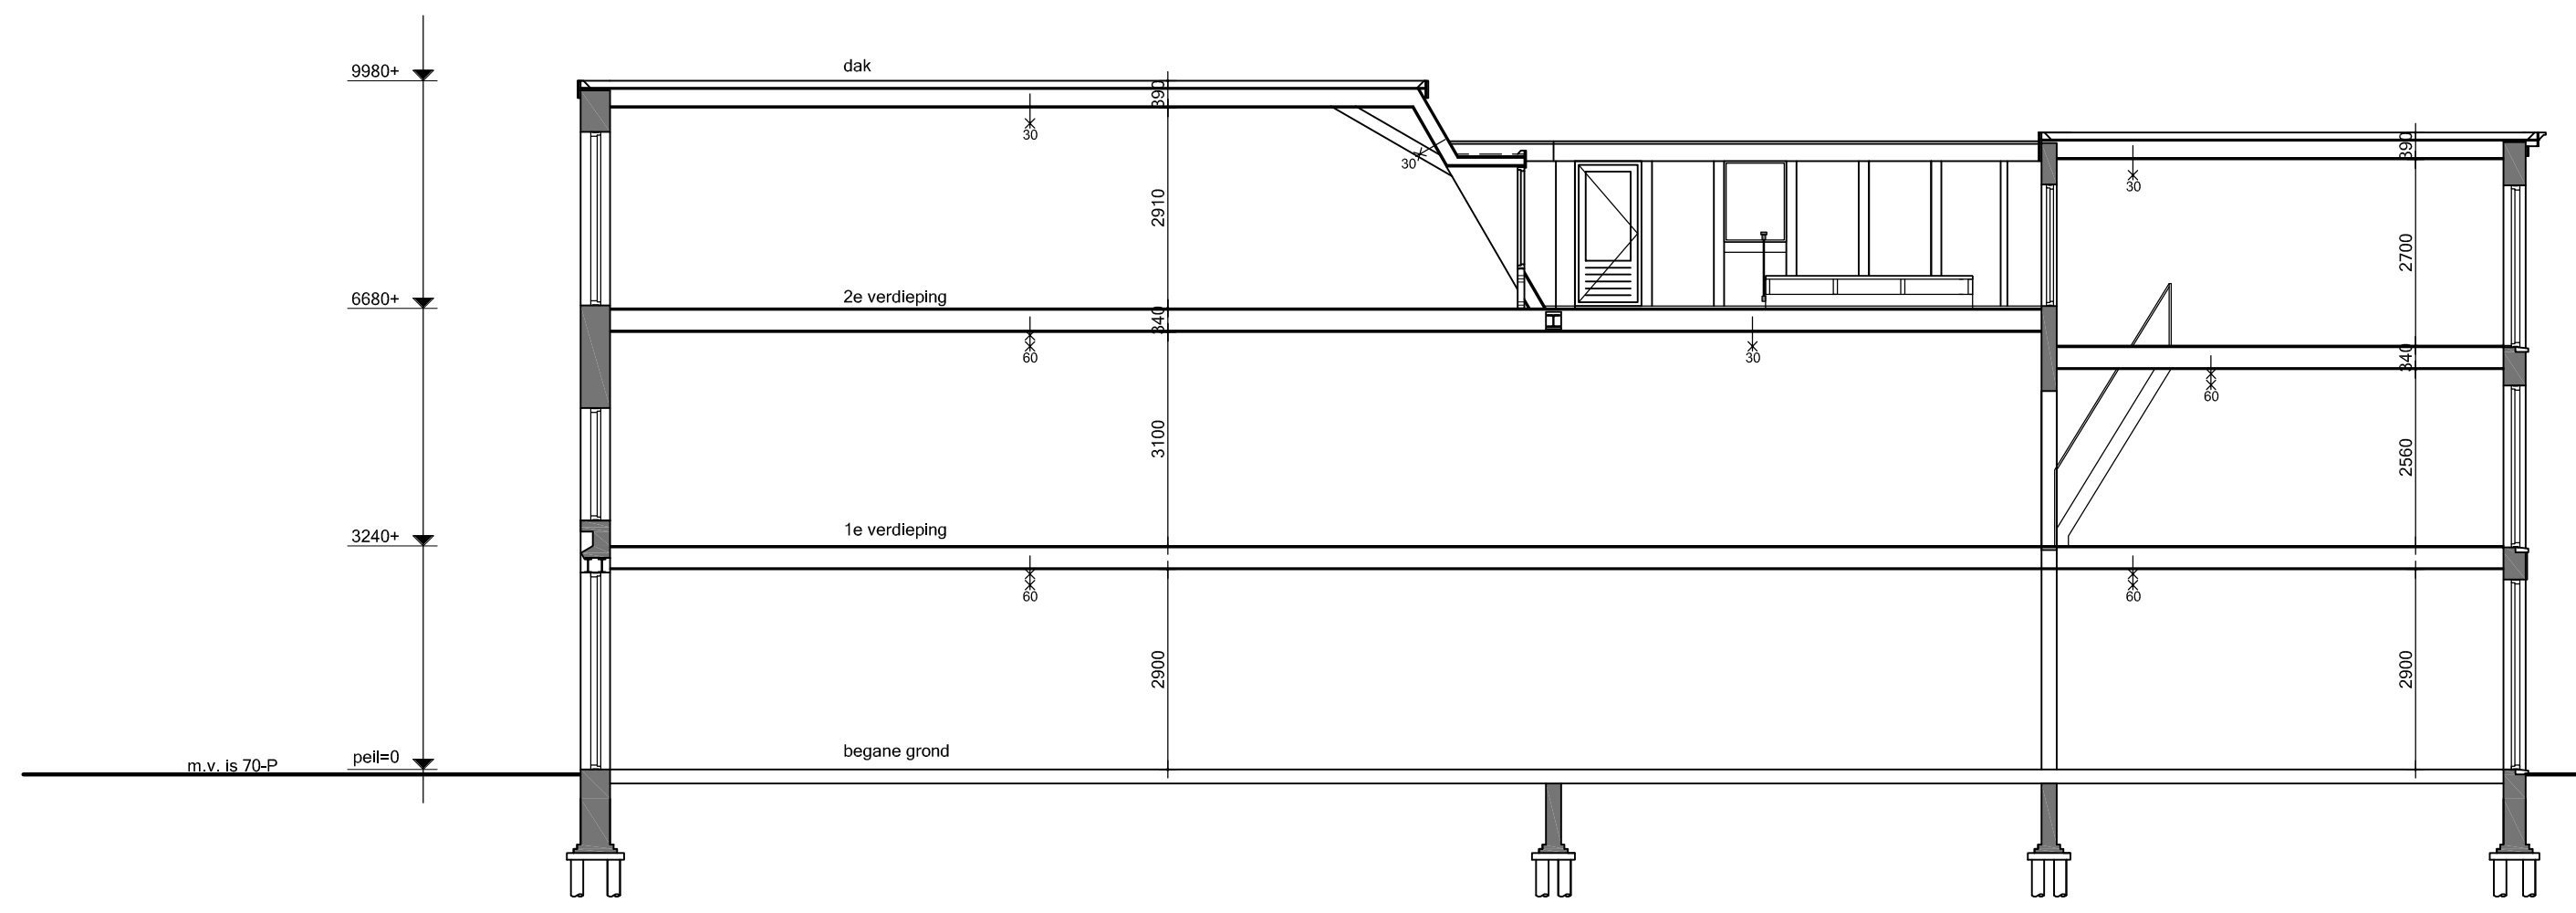


doorsnede A-A

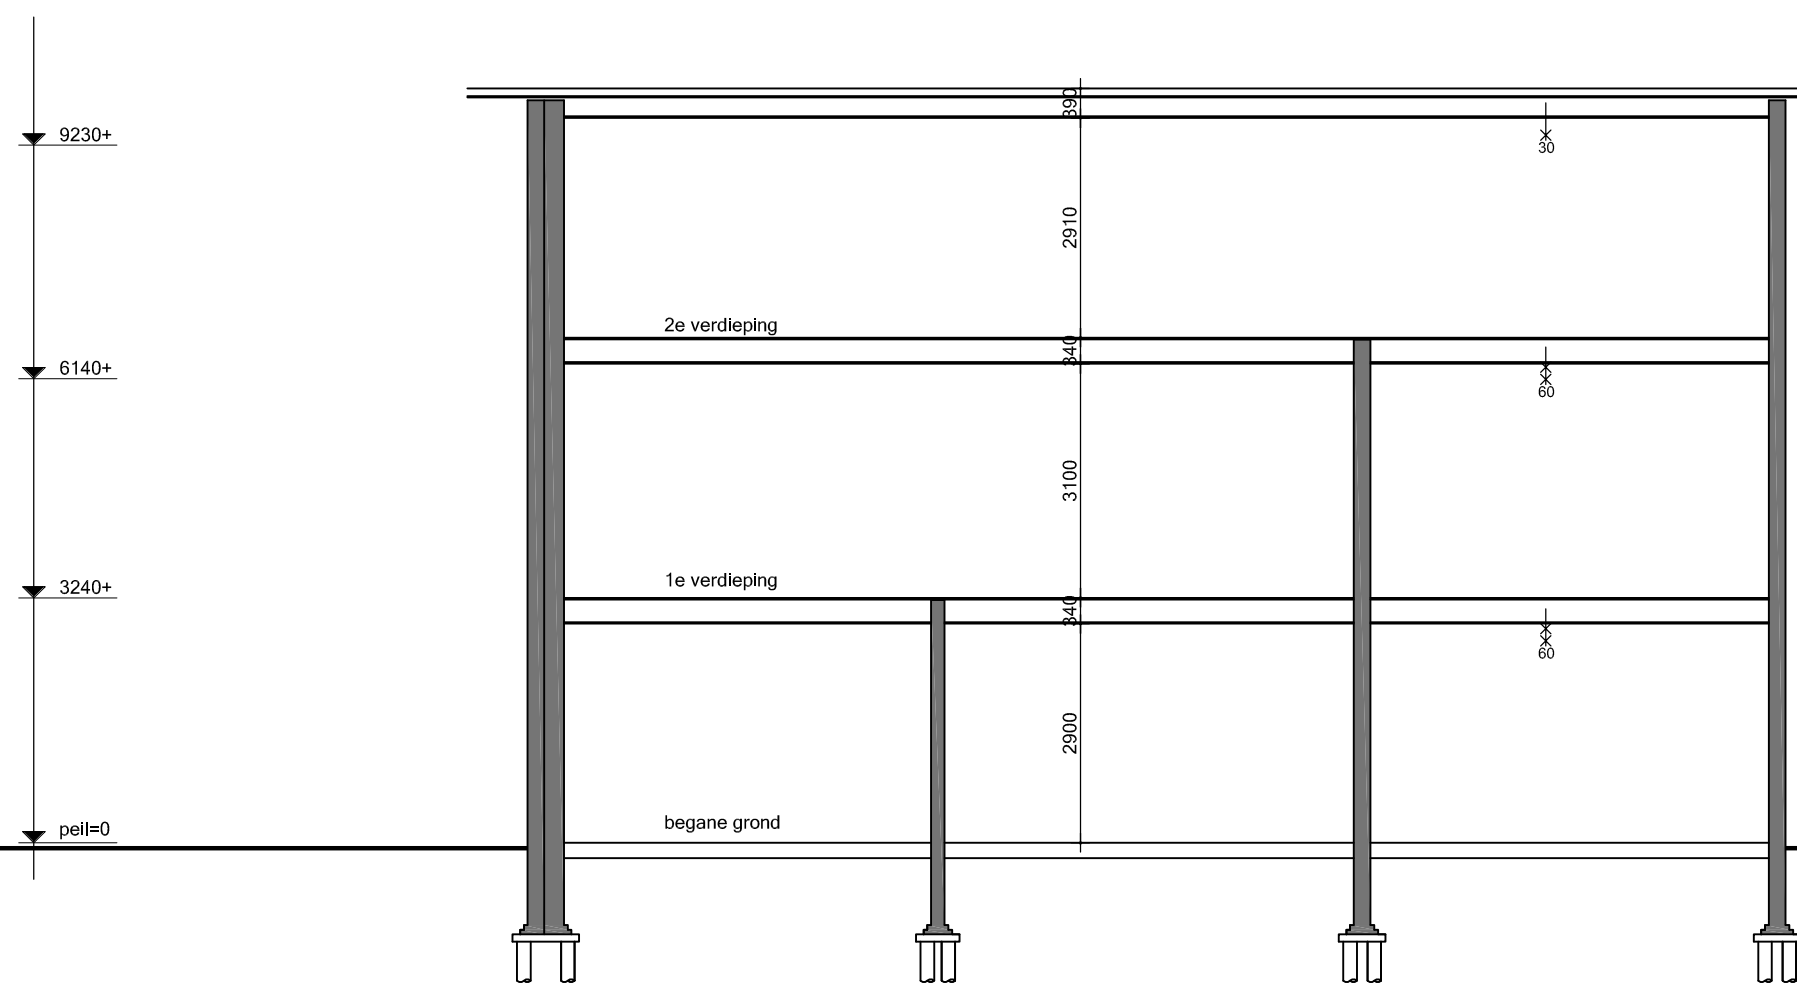


doorsnede B-B

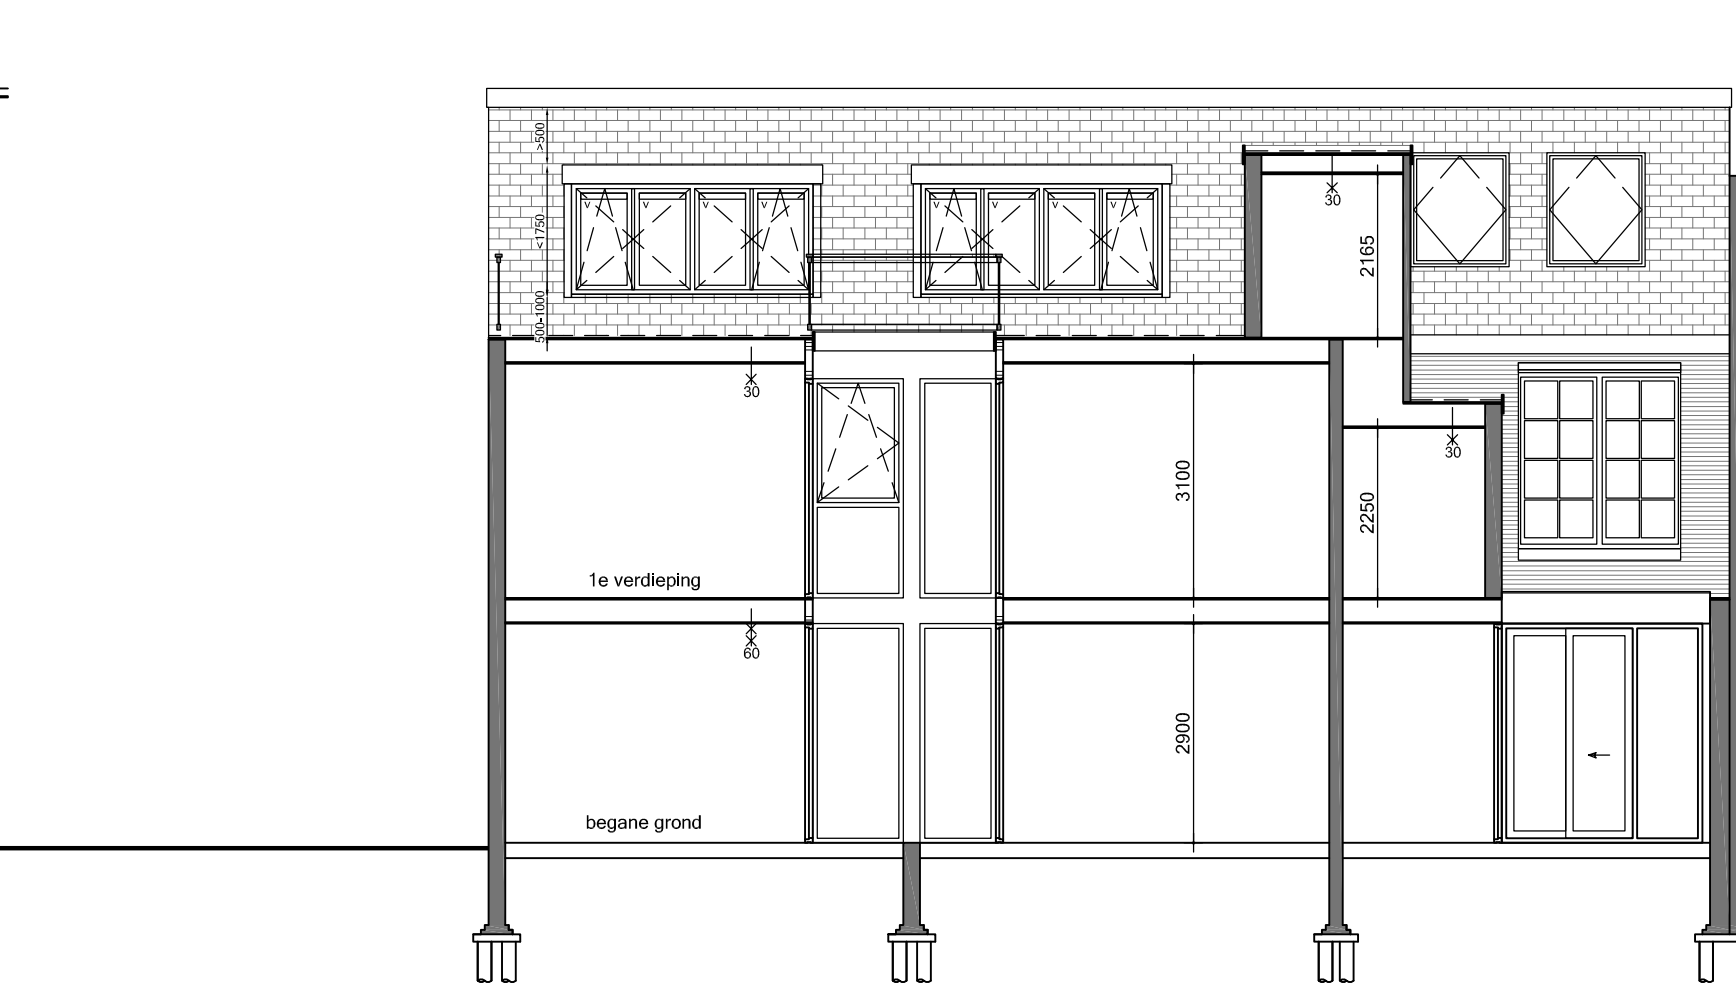

doorsnede C-C

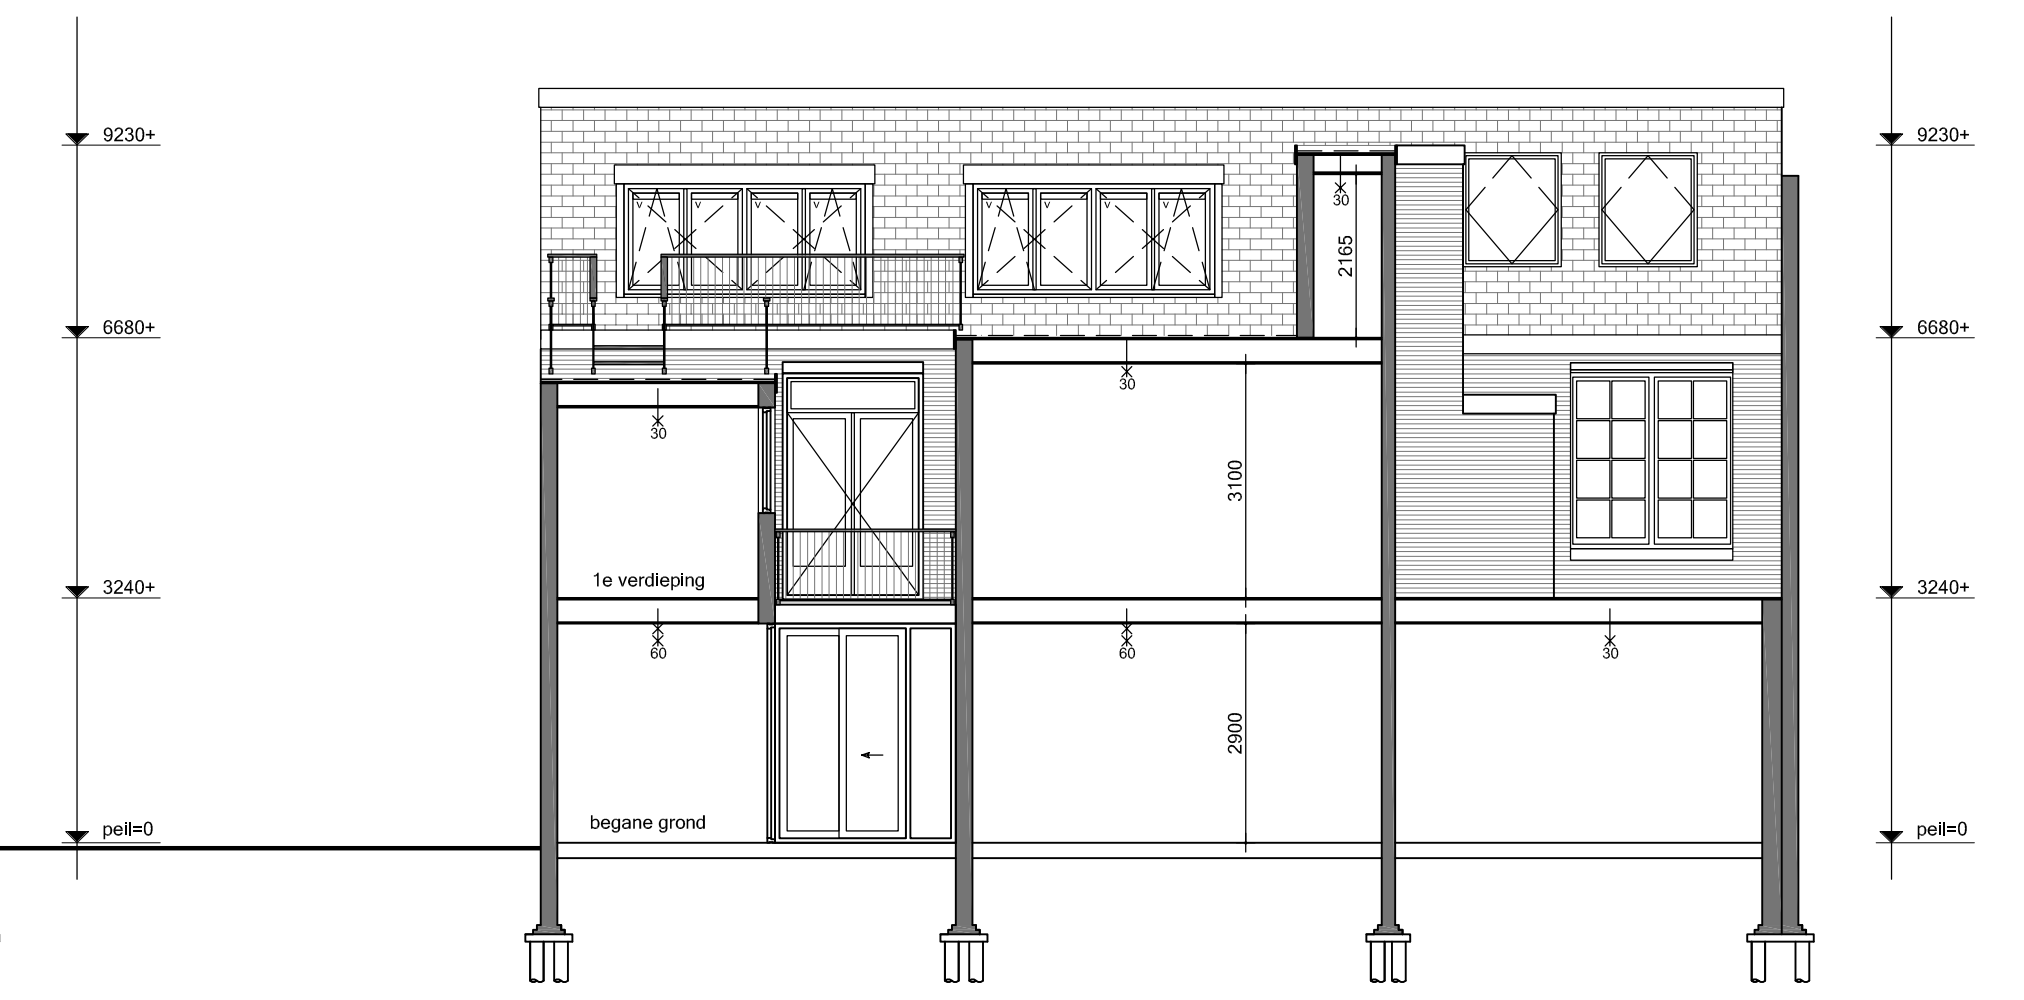


doorsnede D-D

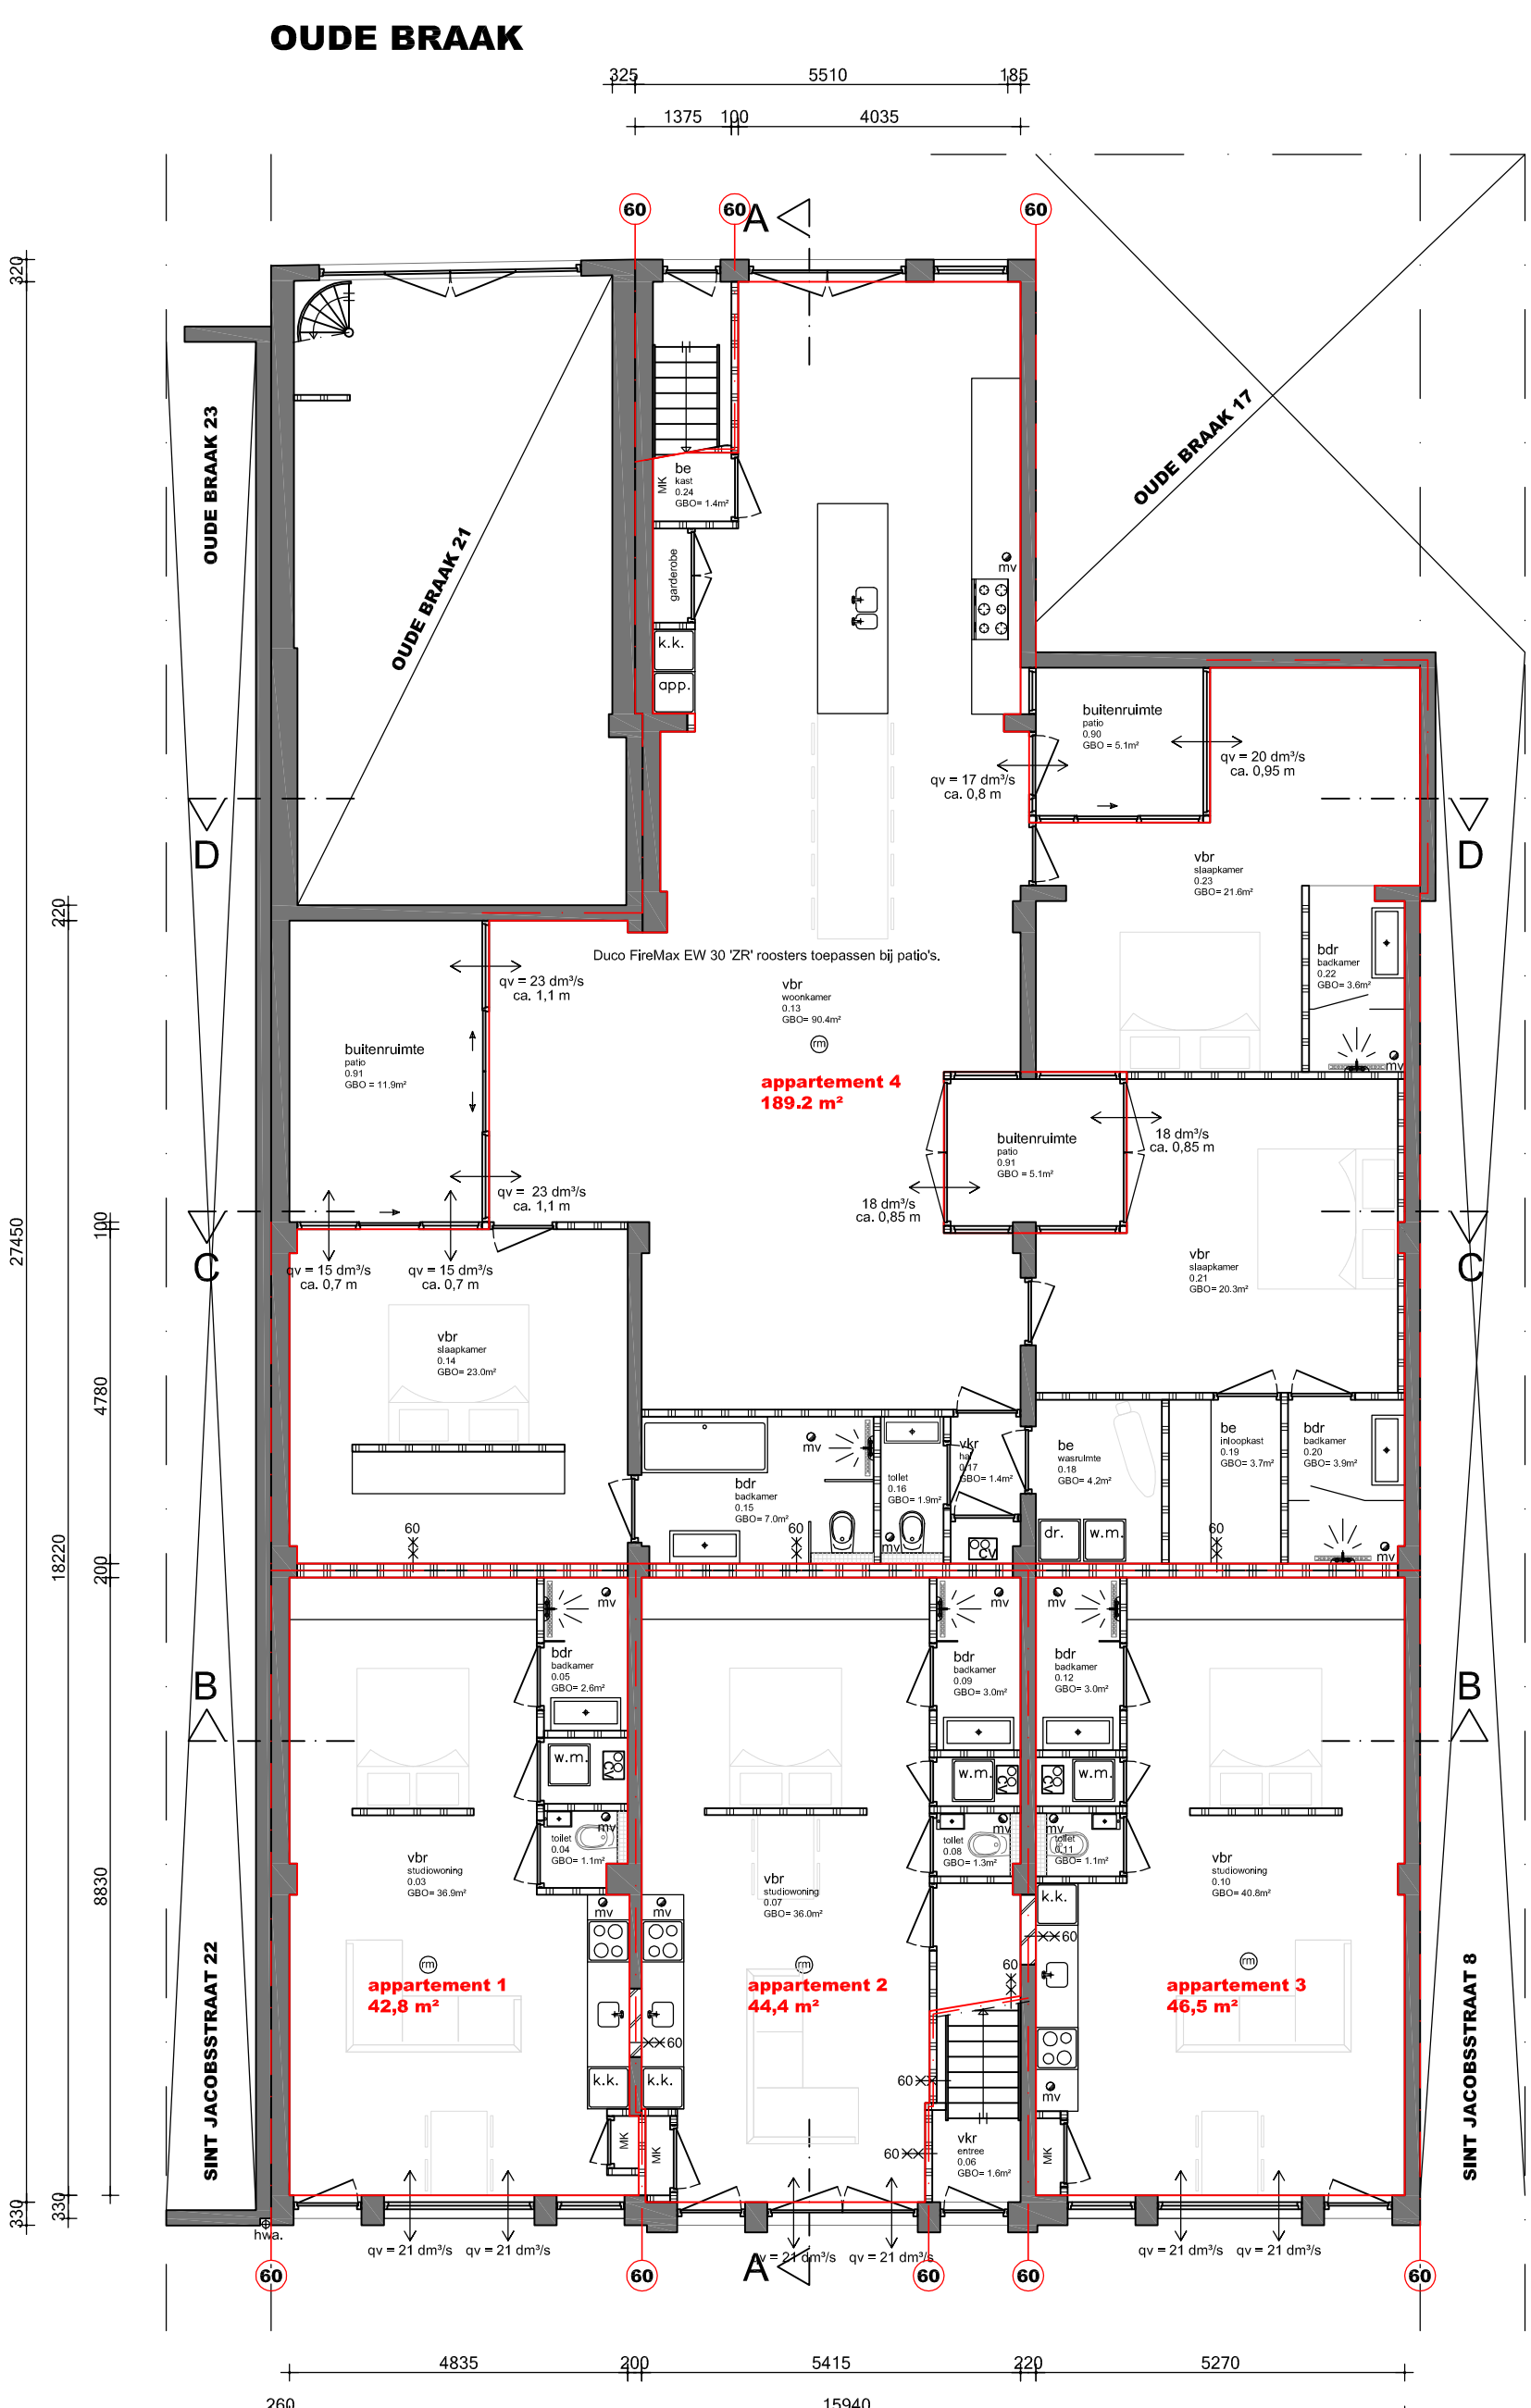


SINT JACOBSSTRAAT

begane grond

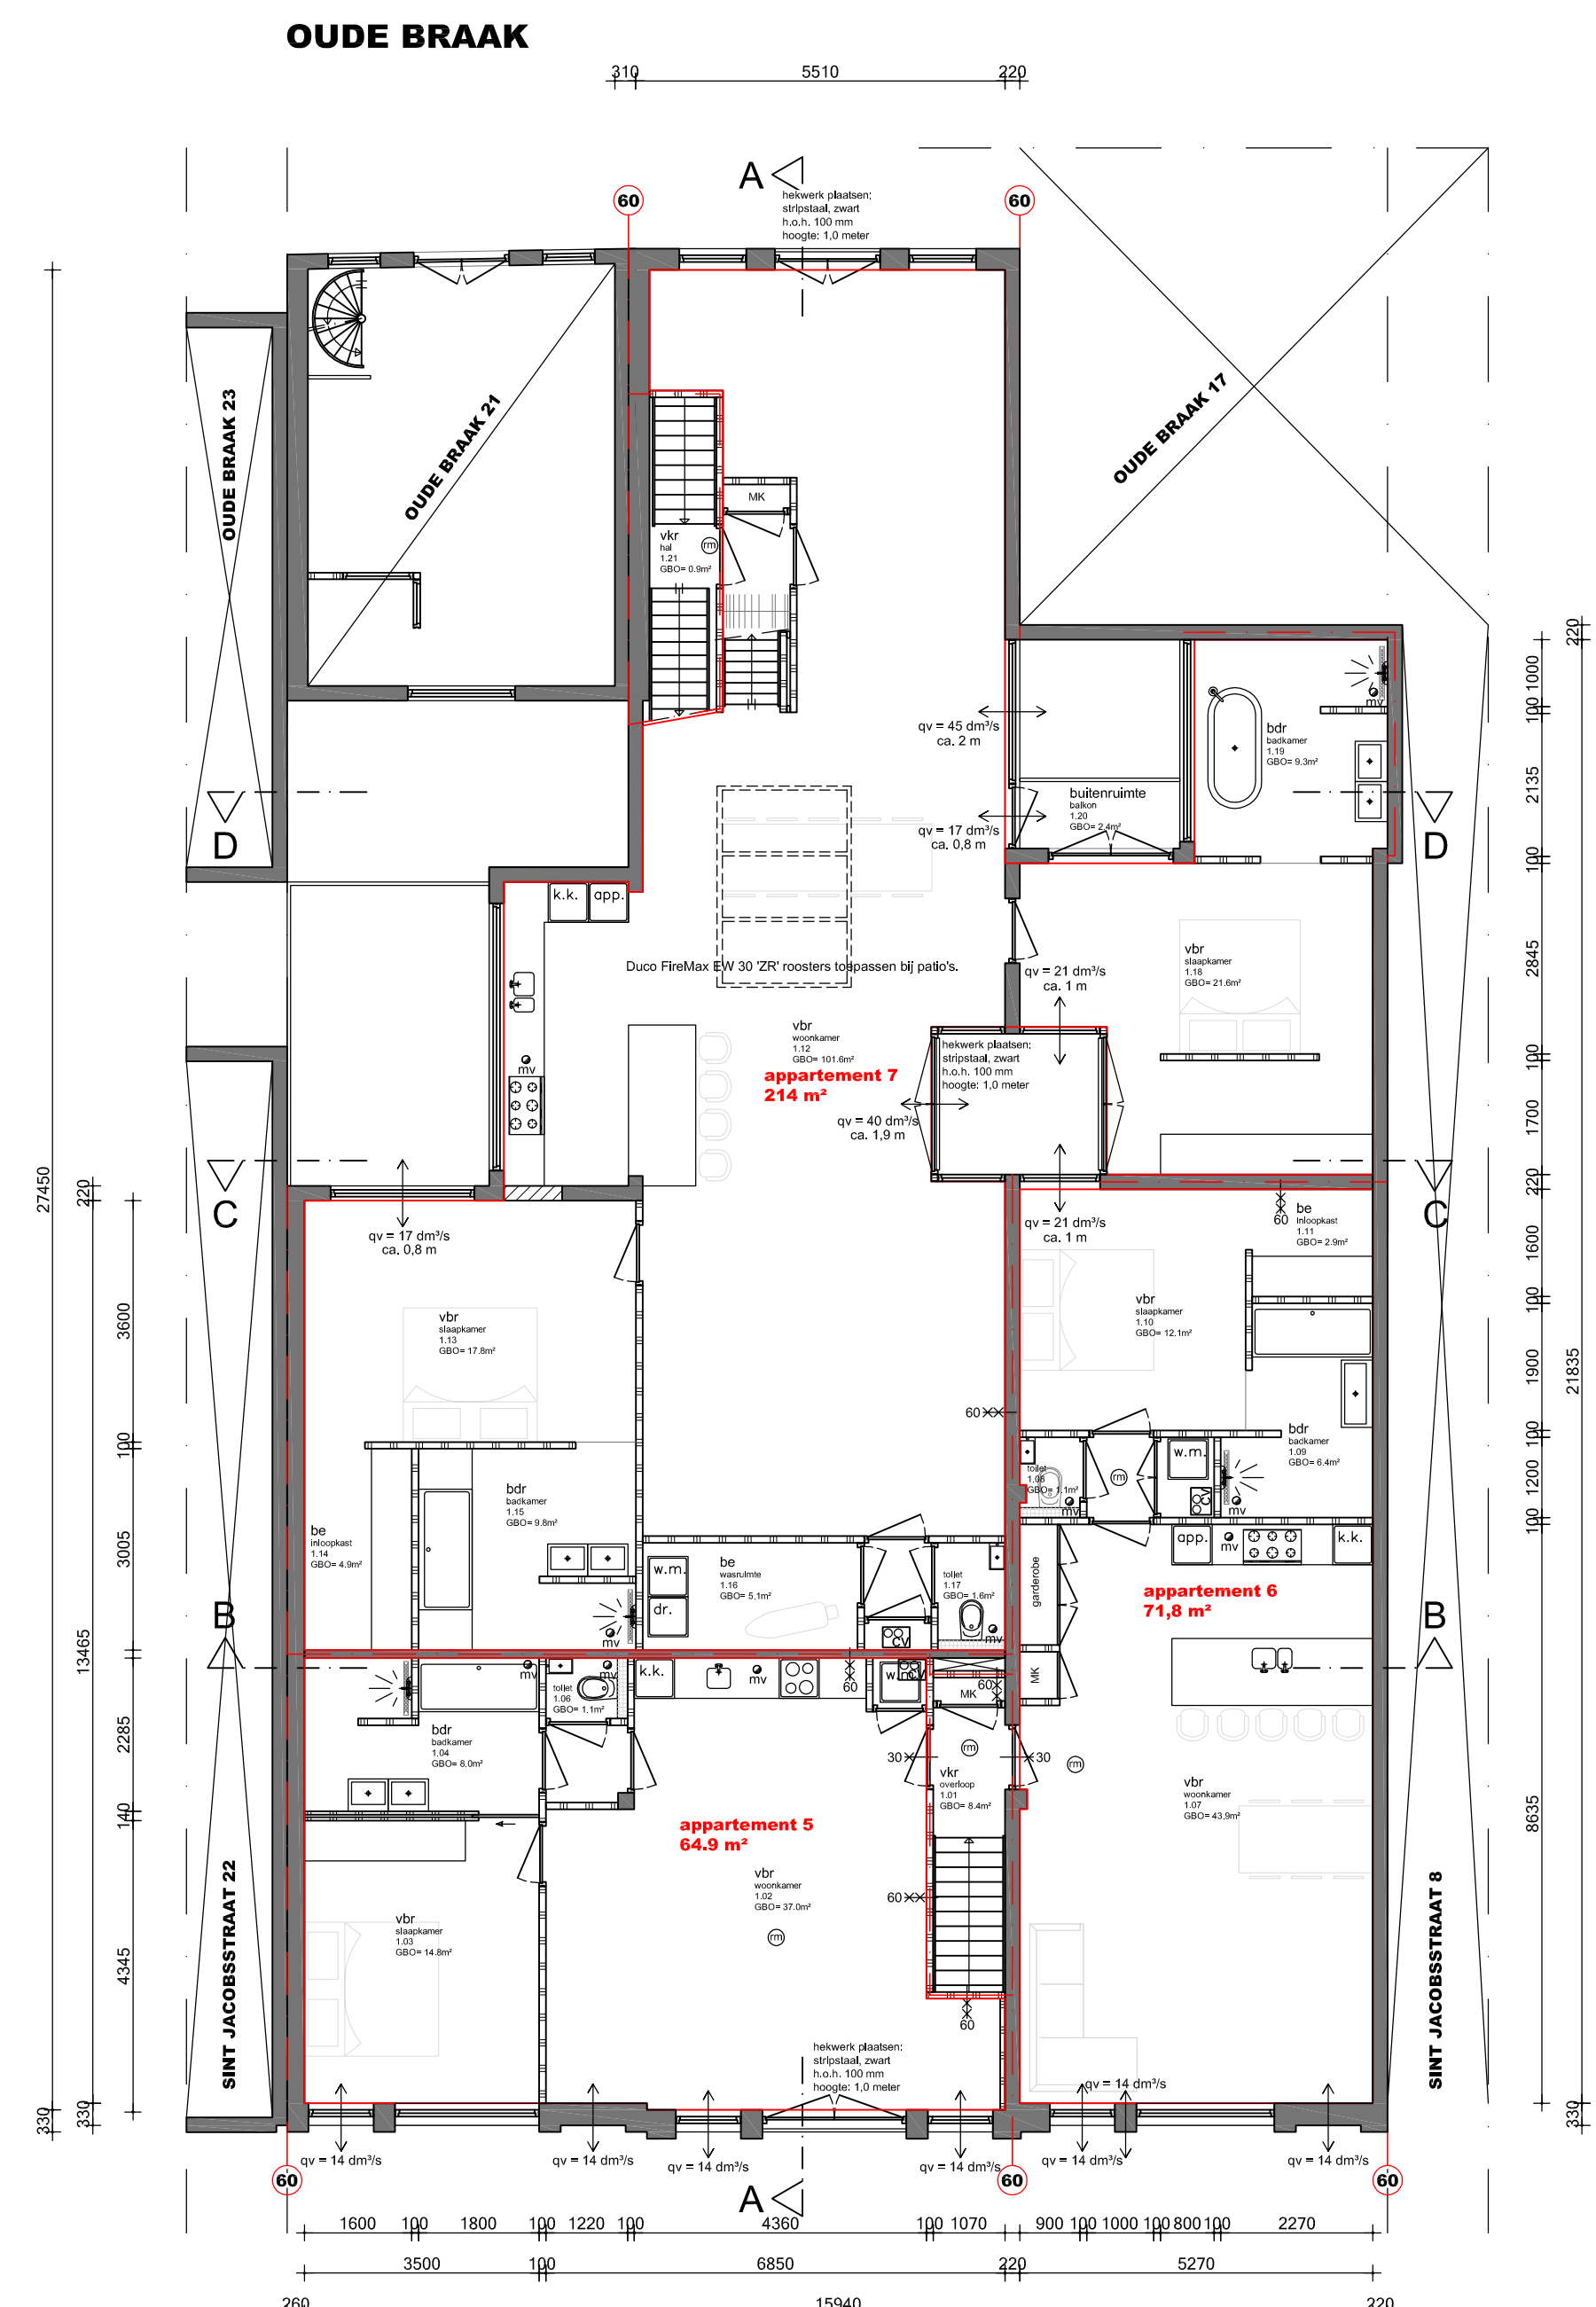


SINT JACOBSSTRAAT

eerste verdieping

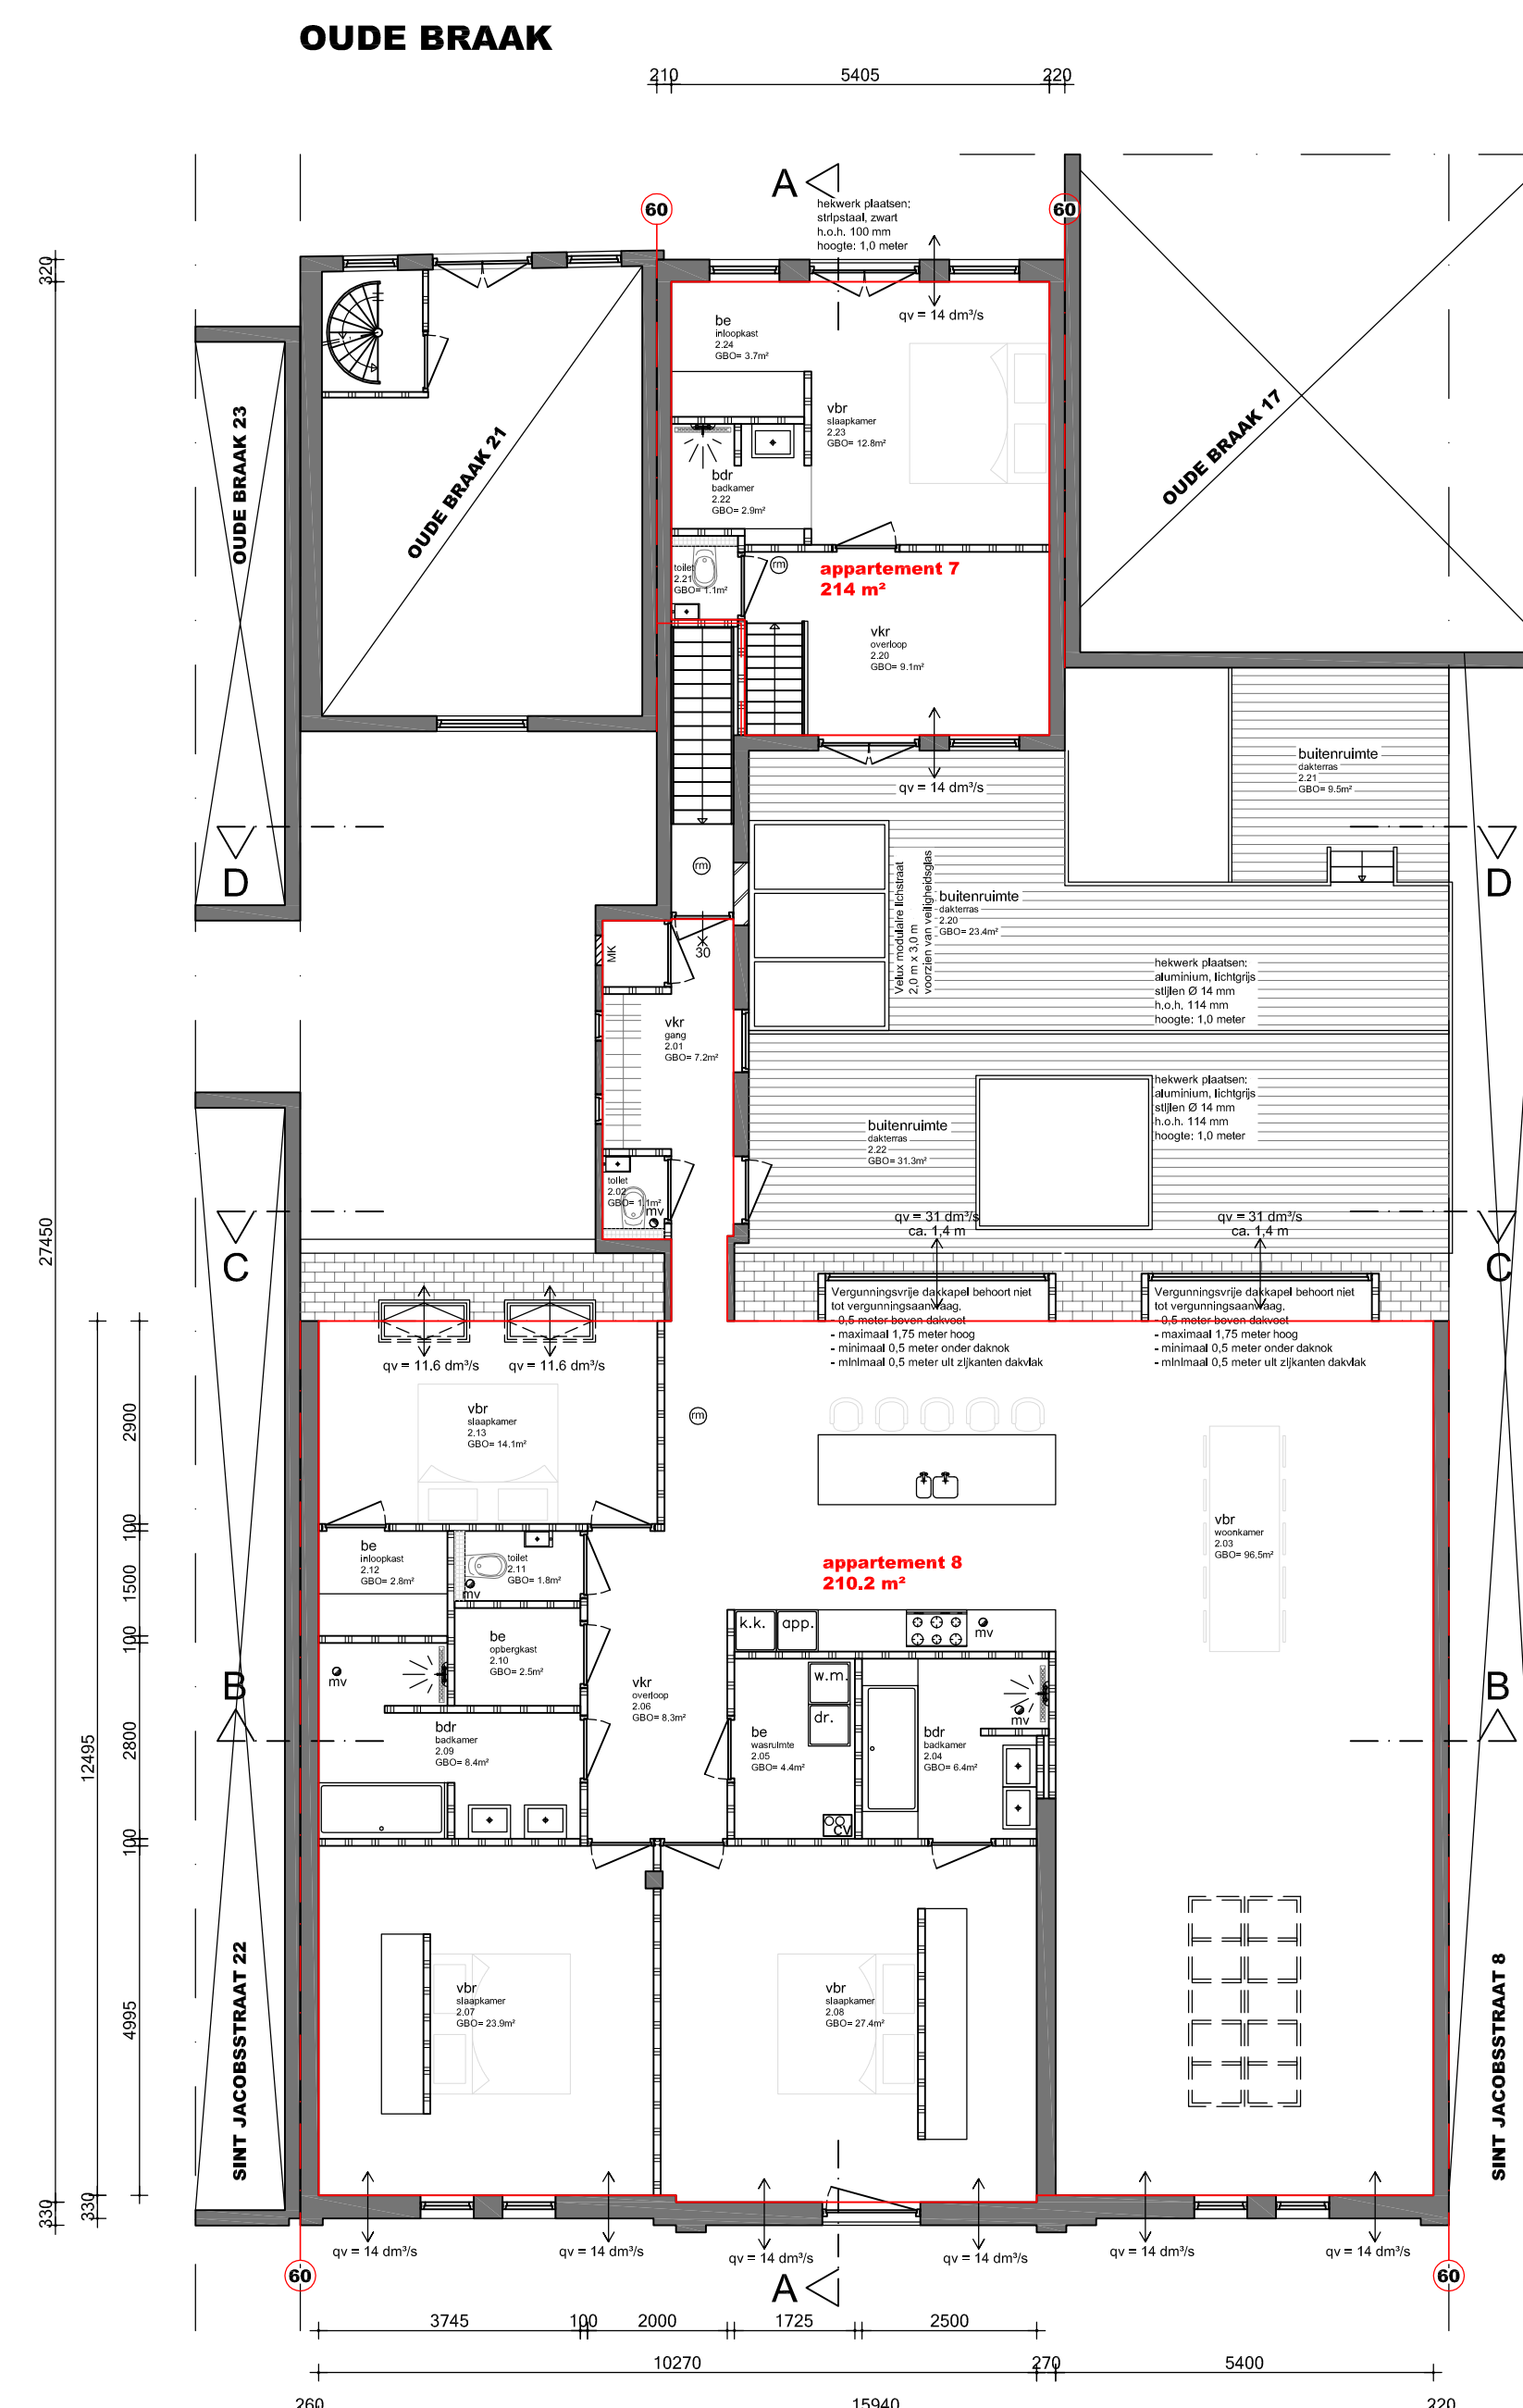


SINT JACOBSSTRAAT

tweede verdieping

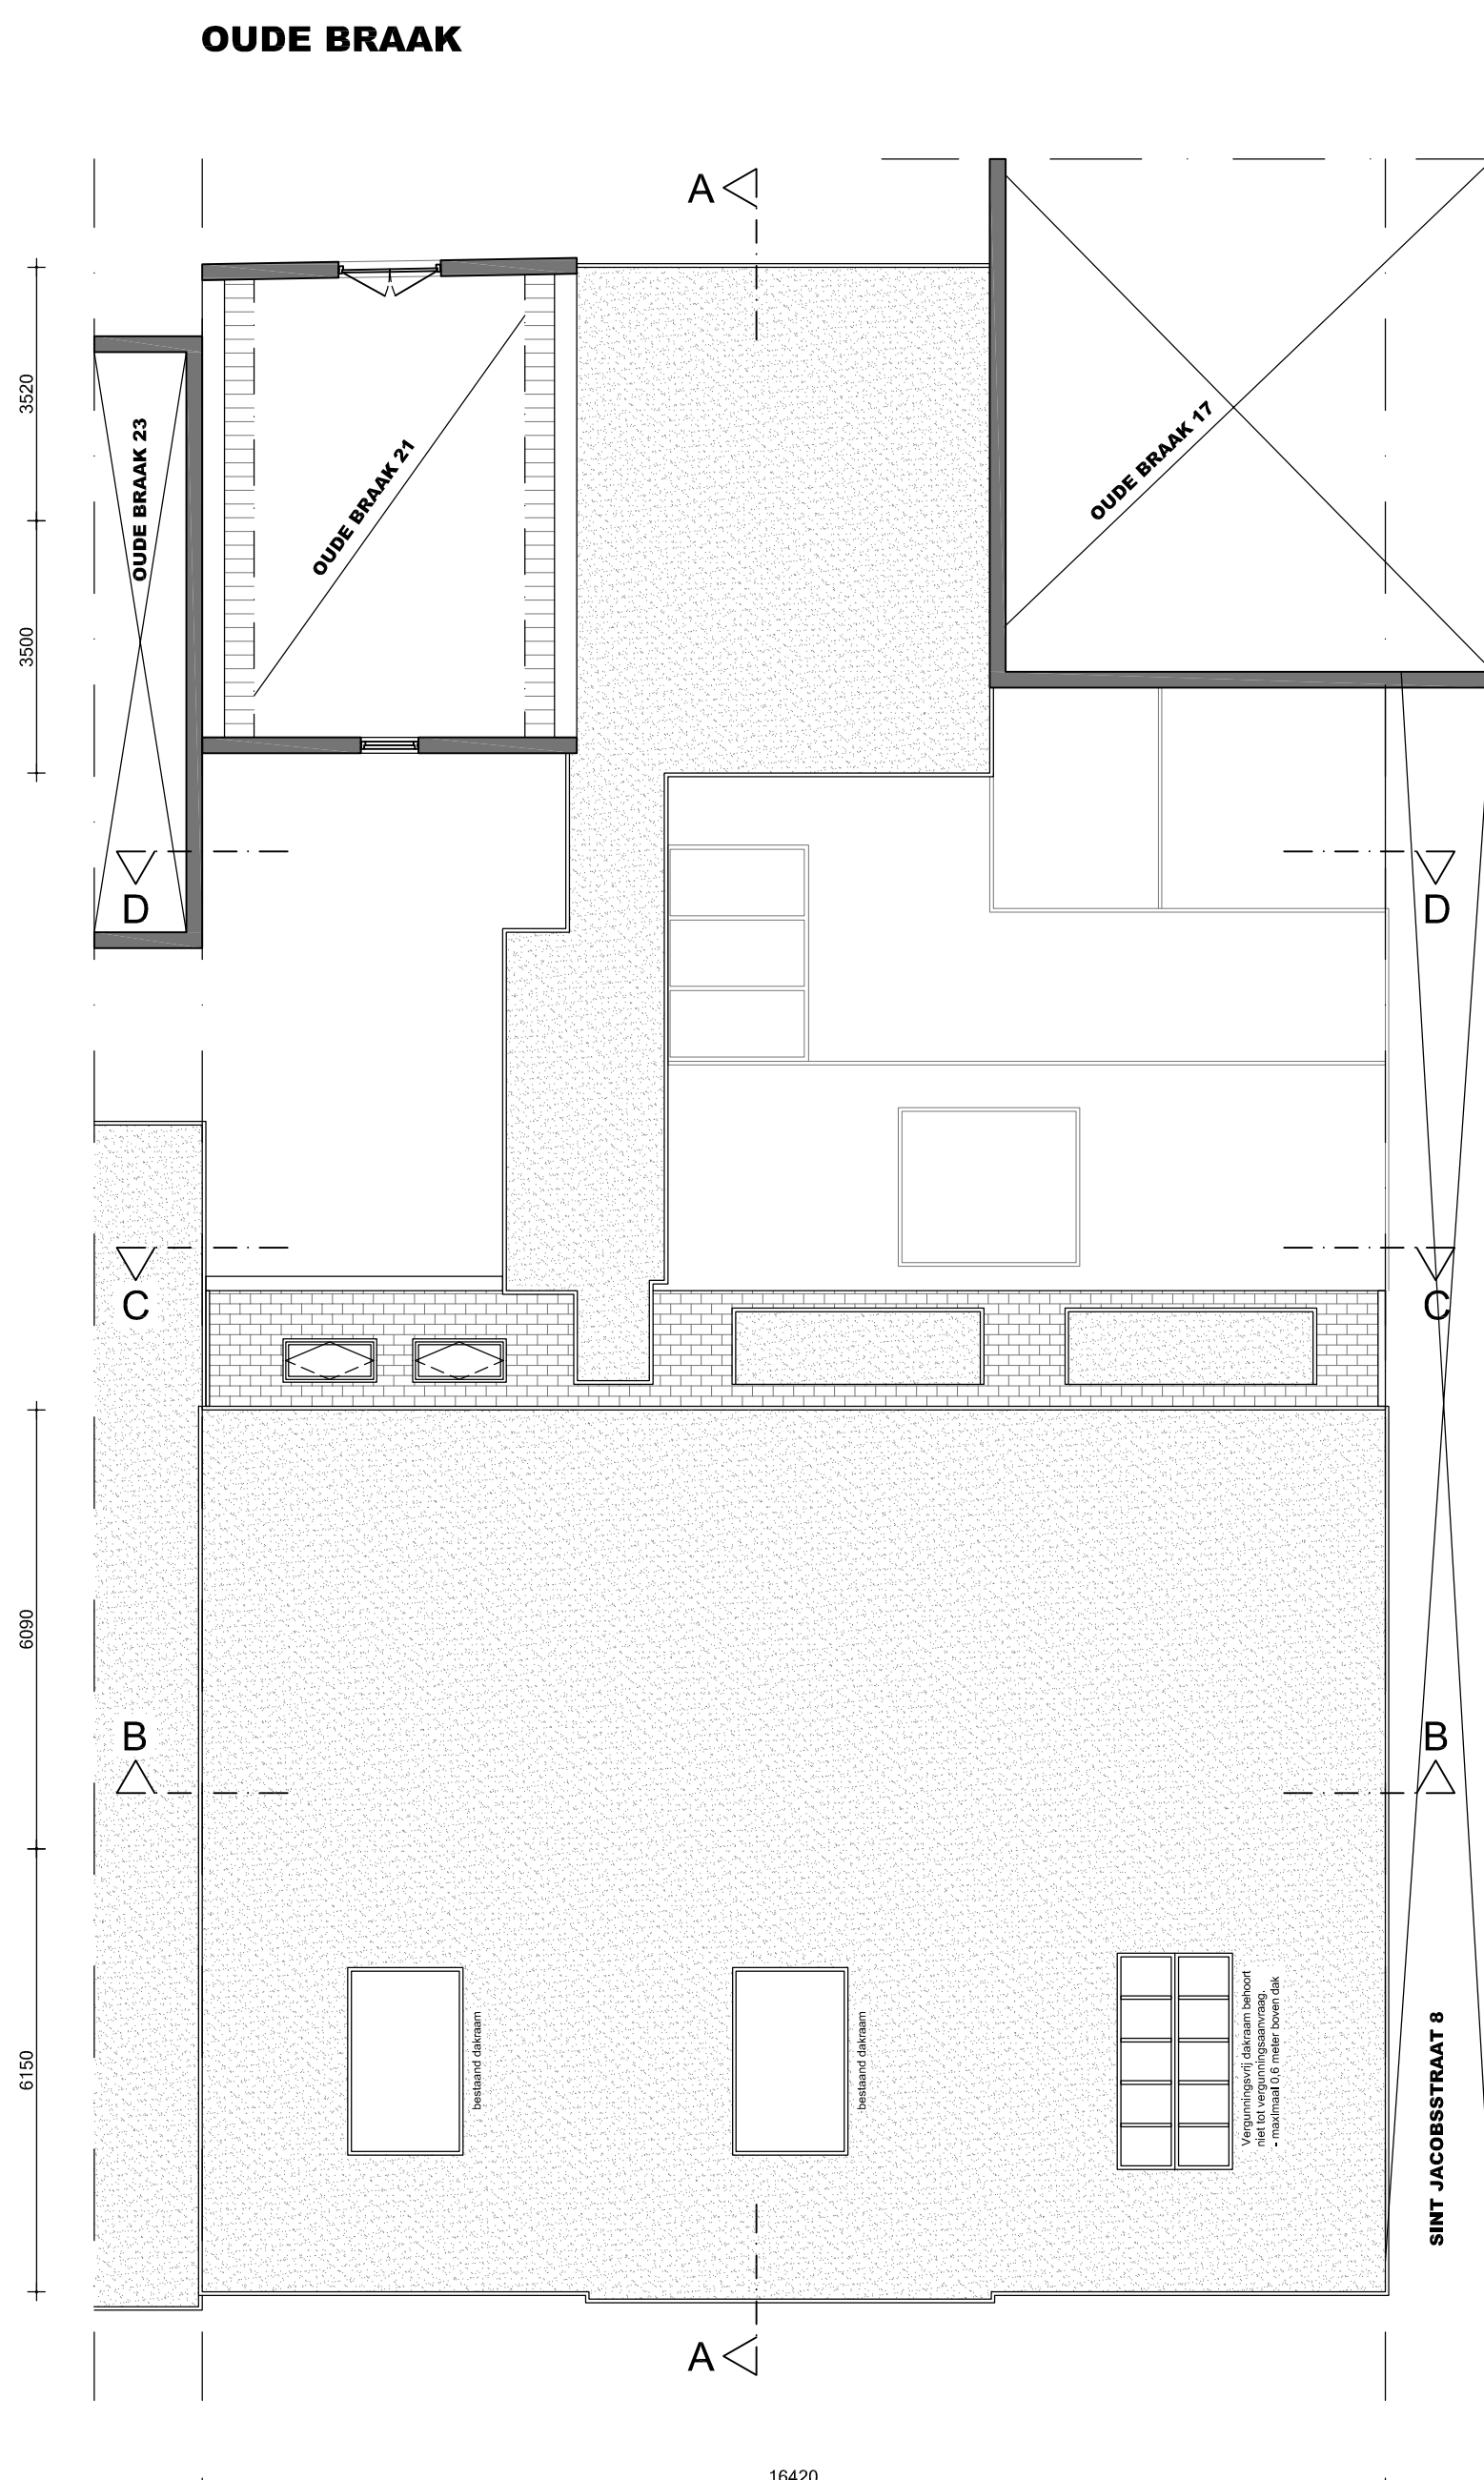

SINT JACOBSSTRAAT

dakaanzicht

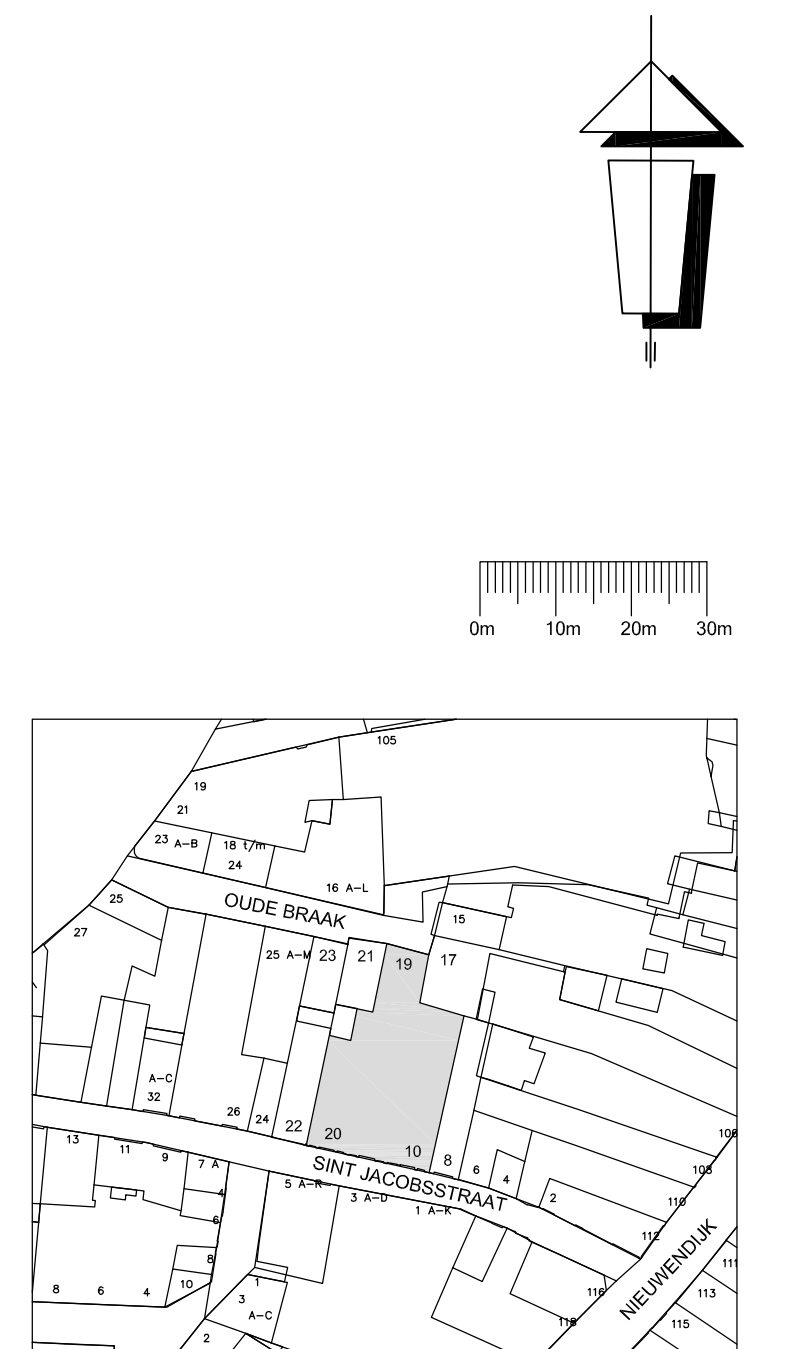

Situatie 1:1000
Kad. bekend: Gemeente Amsterdam
Sectie: F Nr.: 6265

MAATVOERING:
Alle maten in het werk controleren en eventueel in overleg aanpassen aan de bestaande bebouwing.

Willem Boubeekstraat 35-A 1097 GR Amsterdam		T: 020-6461306 F: 020-6462507	
www.amsterdamvastgoedbeheer.nl E: info@amsterdamvastgoedbeheer.nl			
werk: Oude Braak 19, Sint Jacobsstraat 10-20 te Amsterdam			
opdracht: UMB Vastgoed B.V.			
onderwerp: Nieuwe situatie			
schaal: 1:100	datum: 12 mei 2015	w.o.: 9 juni 2015 24 juni 2015 17 juli 2015	nr.: N02
gnr: WvW	formaat: A0		